


# 新都市プラザ



分電盤

15A×2回路(コンセント各2口)  
20A×1回路(コンセント2口)  
※使用合計は30Aが上限です

平面図

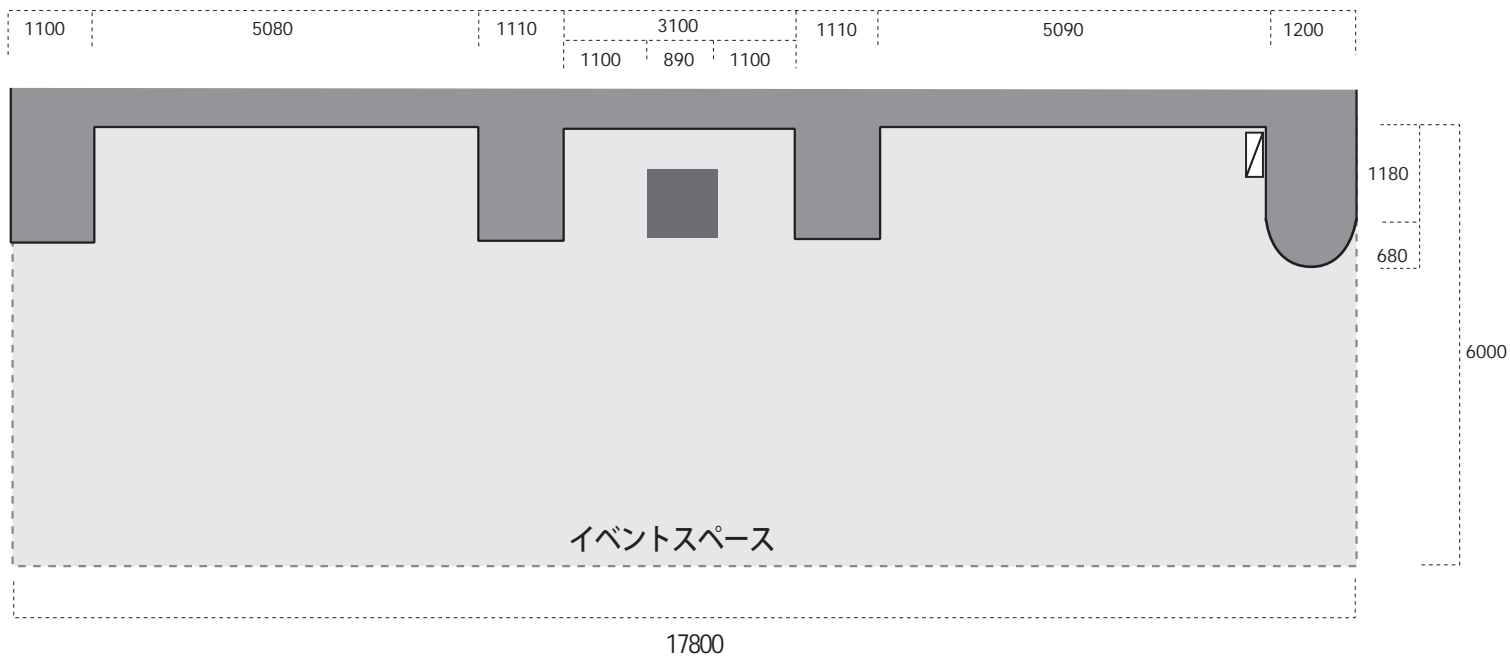

立面図

