


【展示会要避難通路図】

※展示会用途で使用される場合は、
本図面で明記した主要・補助避難通路を必ず確保下さい。

※非常口(扉)を設置物等で塞がないで下さい。

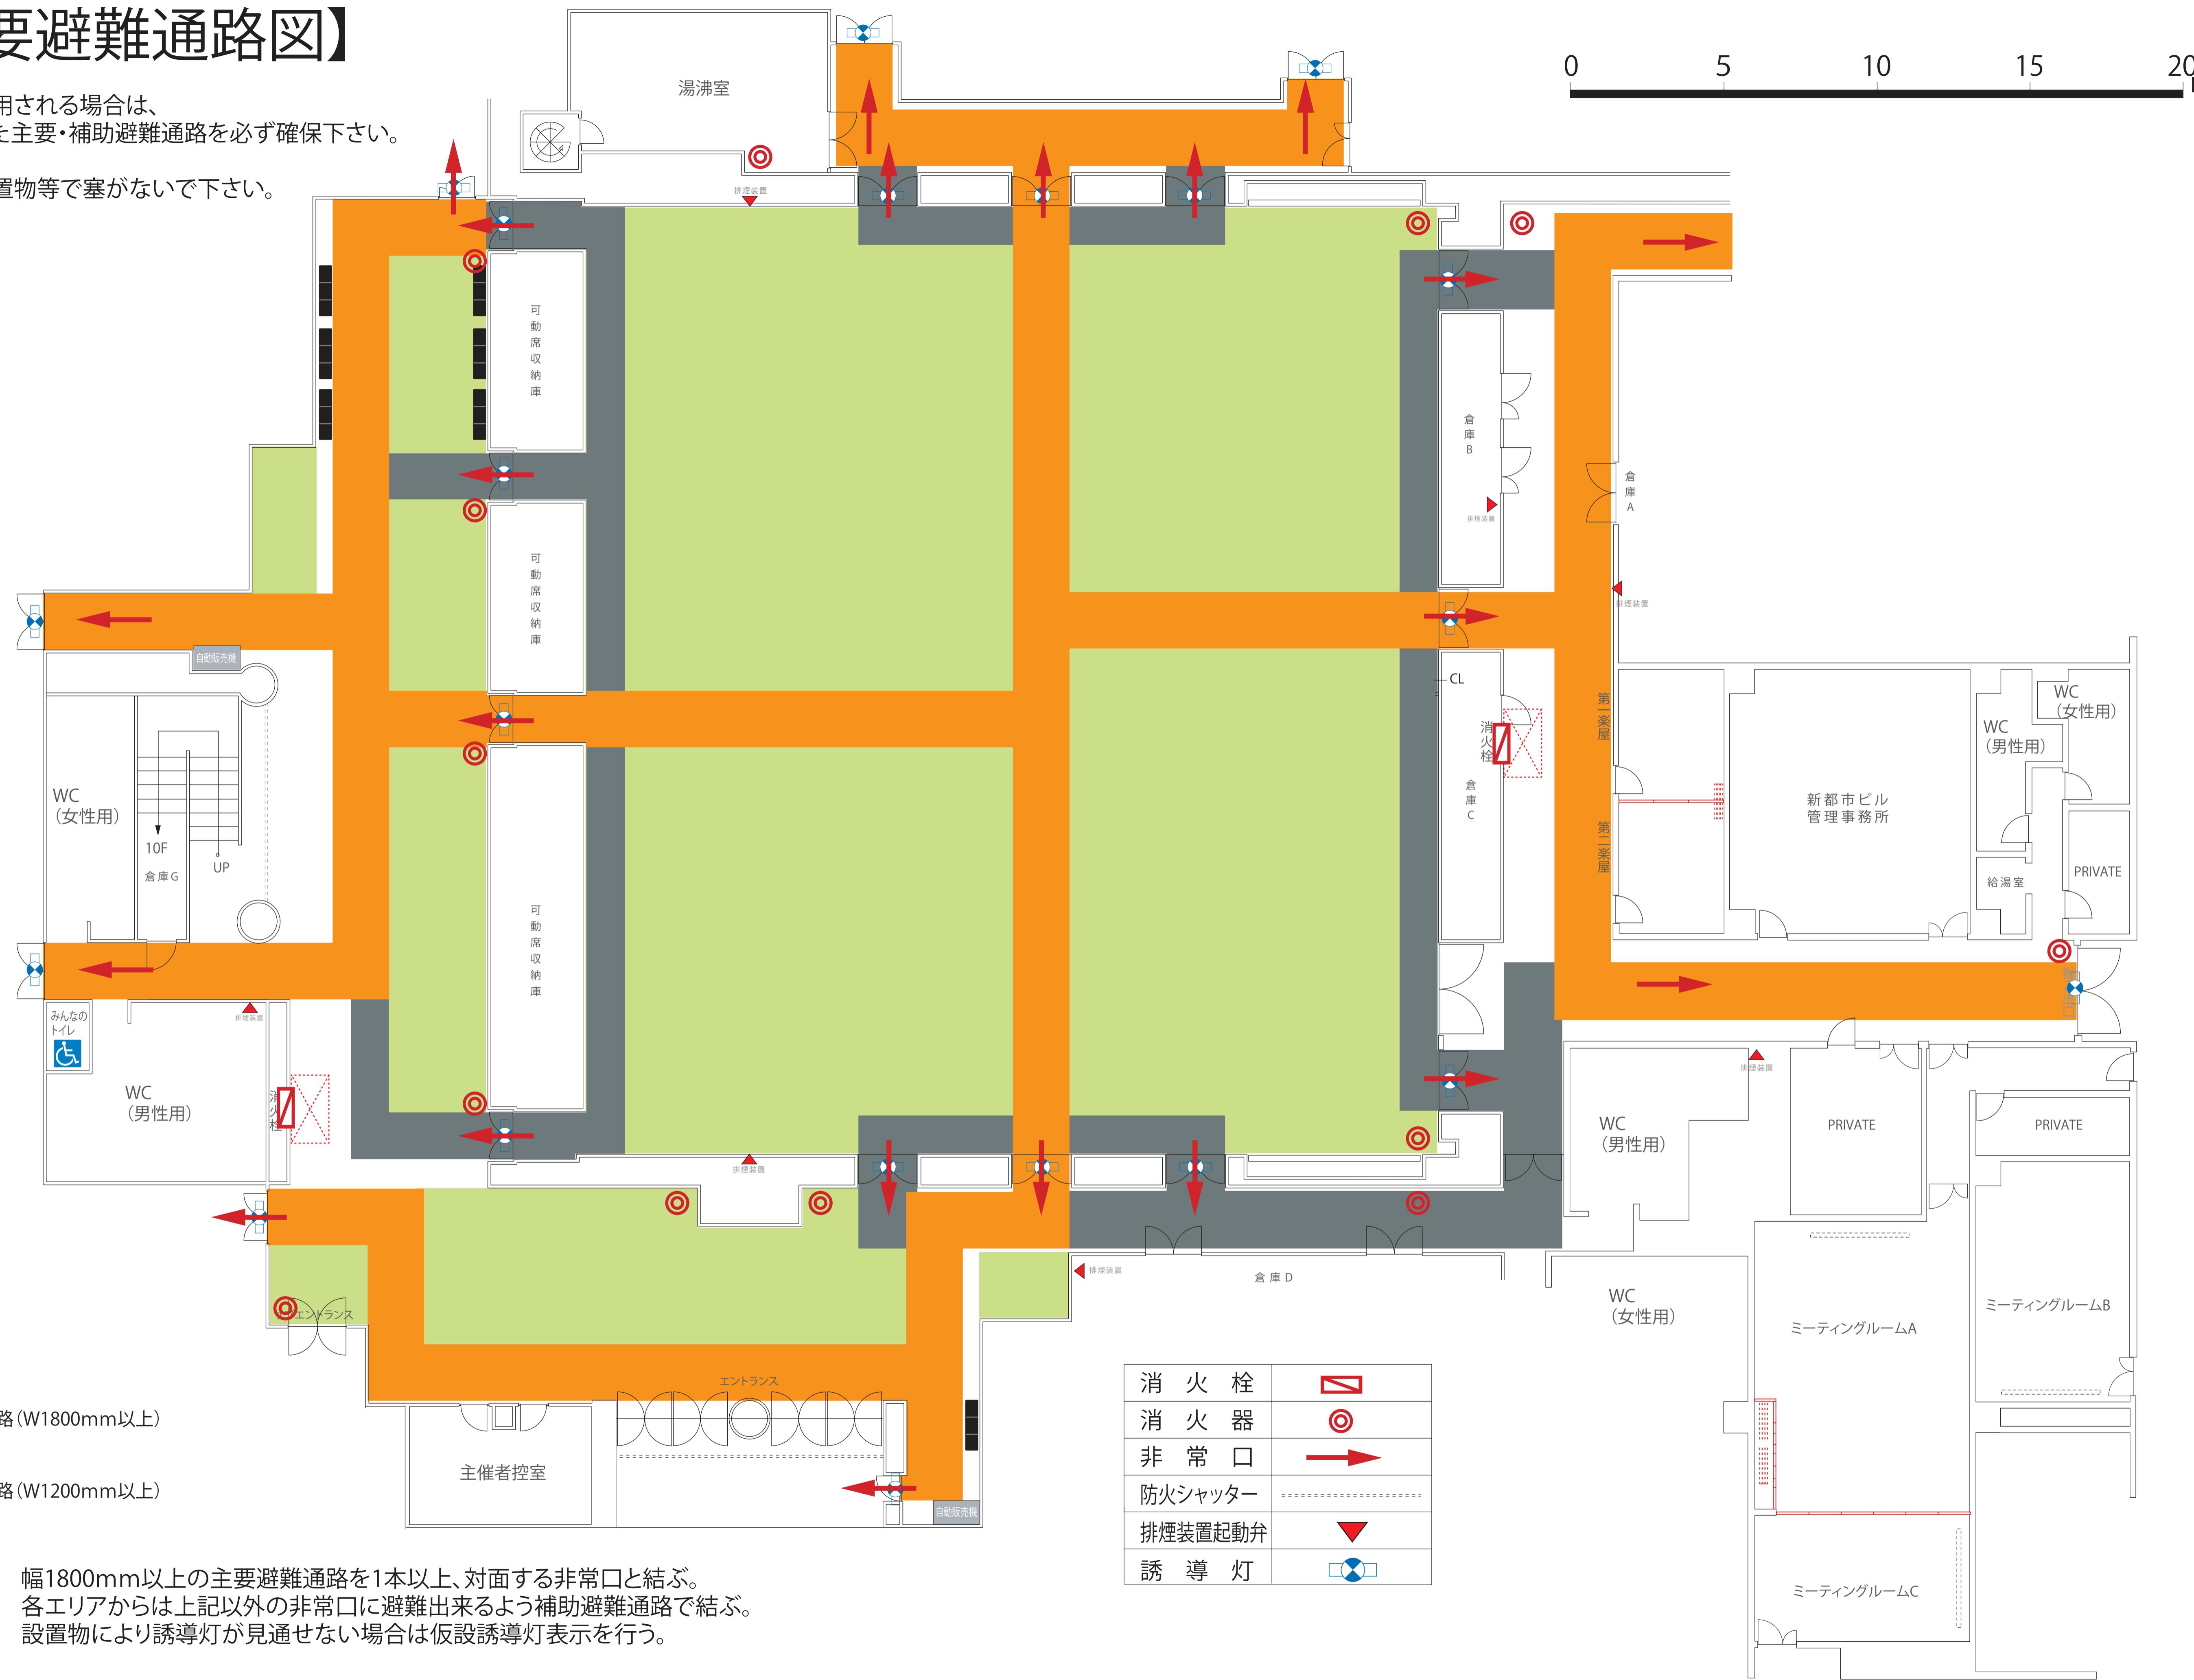

ホール内 幅1800mm以上の主要避難通路を1本以上、対面する非常口と結ぶ。
各エリアからは上記以外の非常口に避難出来るよう補助避難通路で結ぶ。
設置物により誘導灯が見通せない場合は仮設誘導灯表示を行う。

ロビー/ホワイエ等
ホール内からの避難通路をロビー/ホワイエ等の各非常口と結ぶ。