


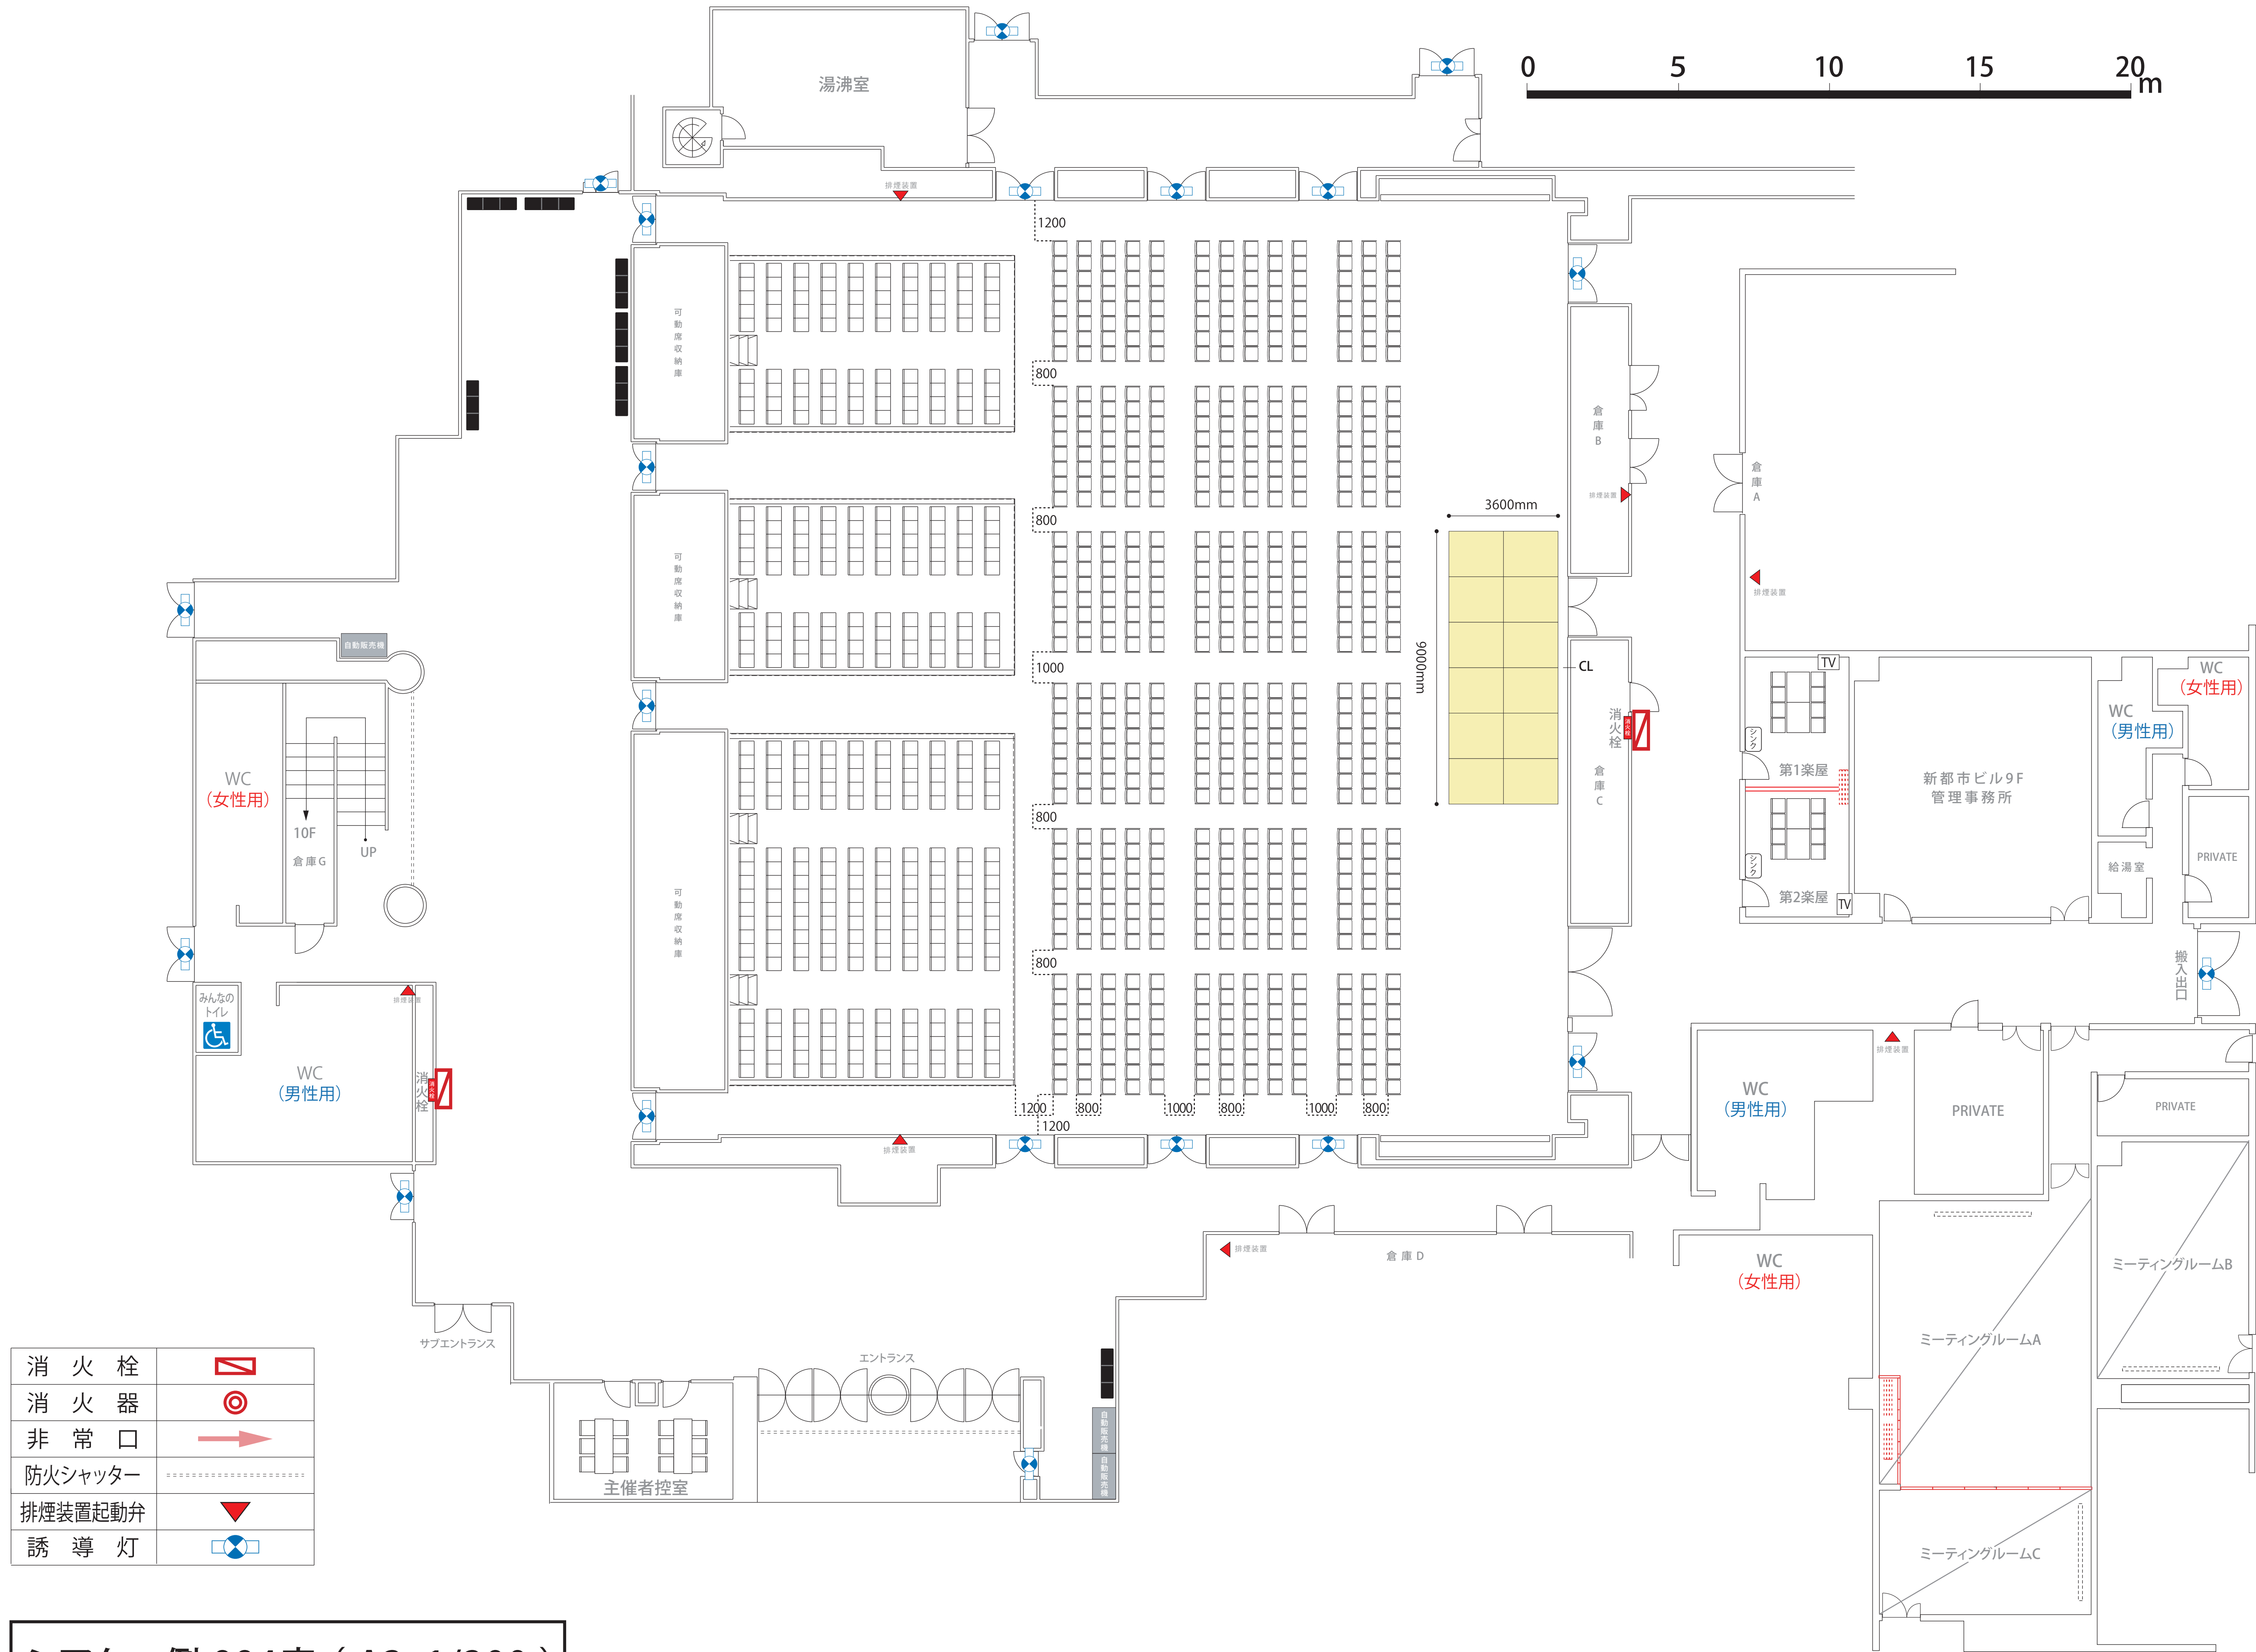

シアター例 994席 (A3 1/200)